




PARTE

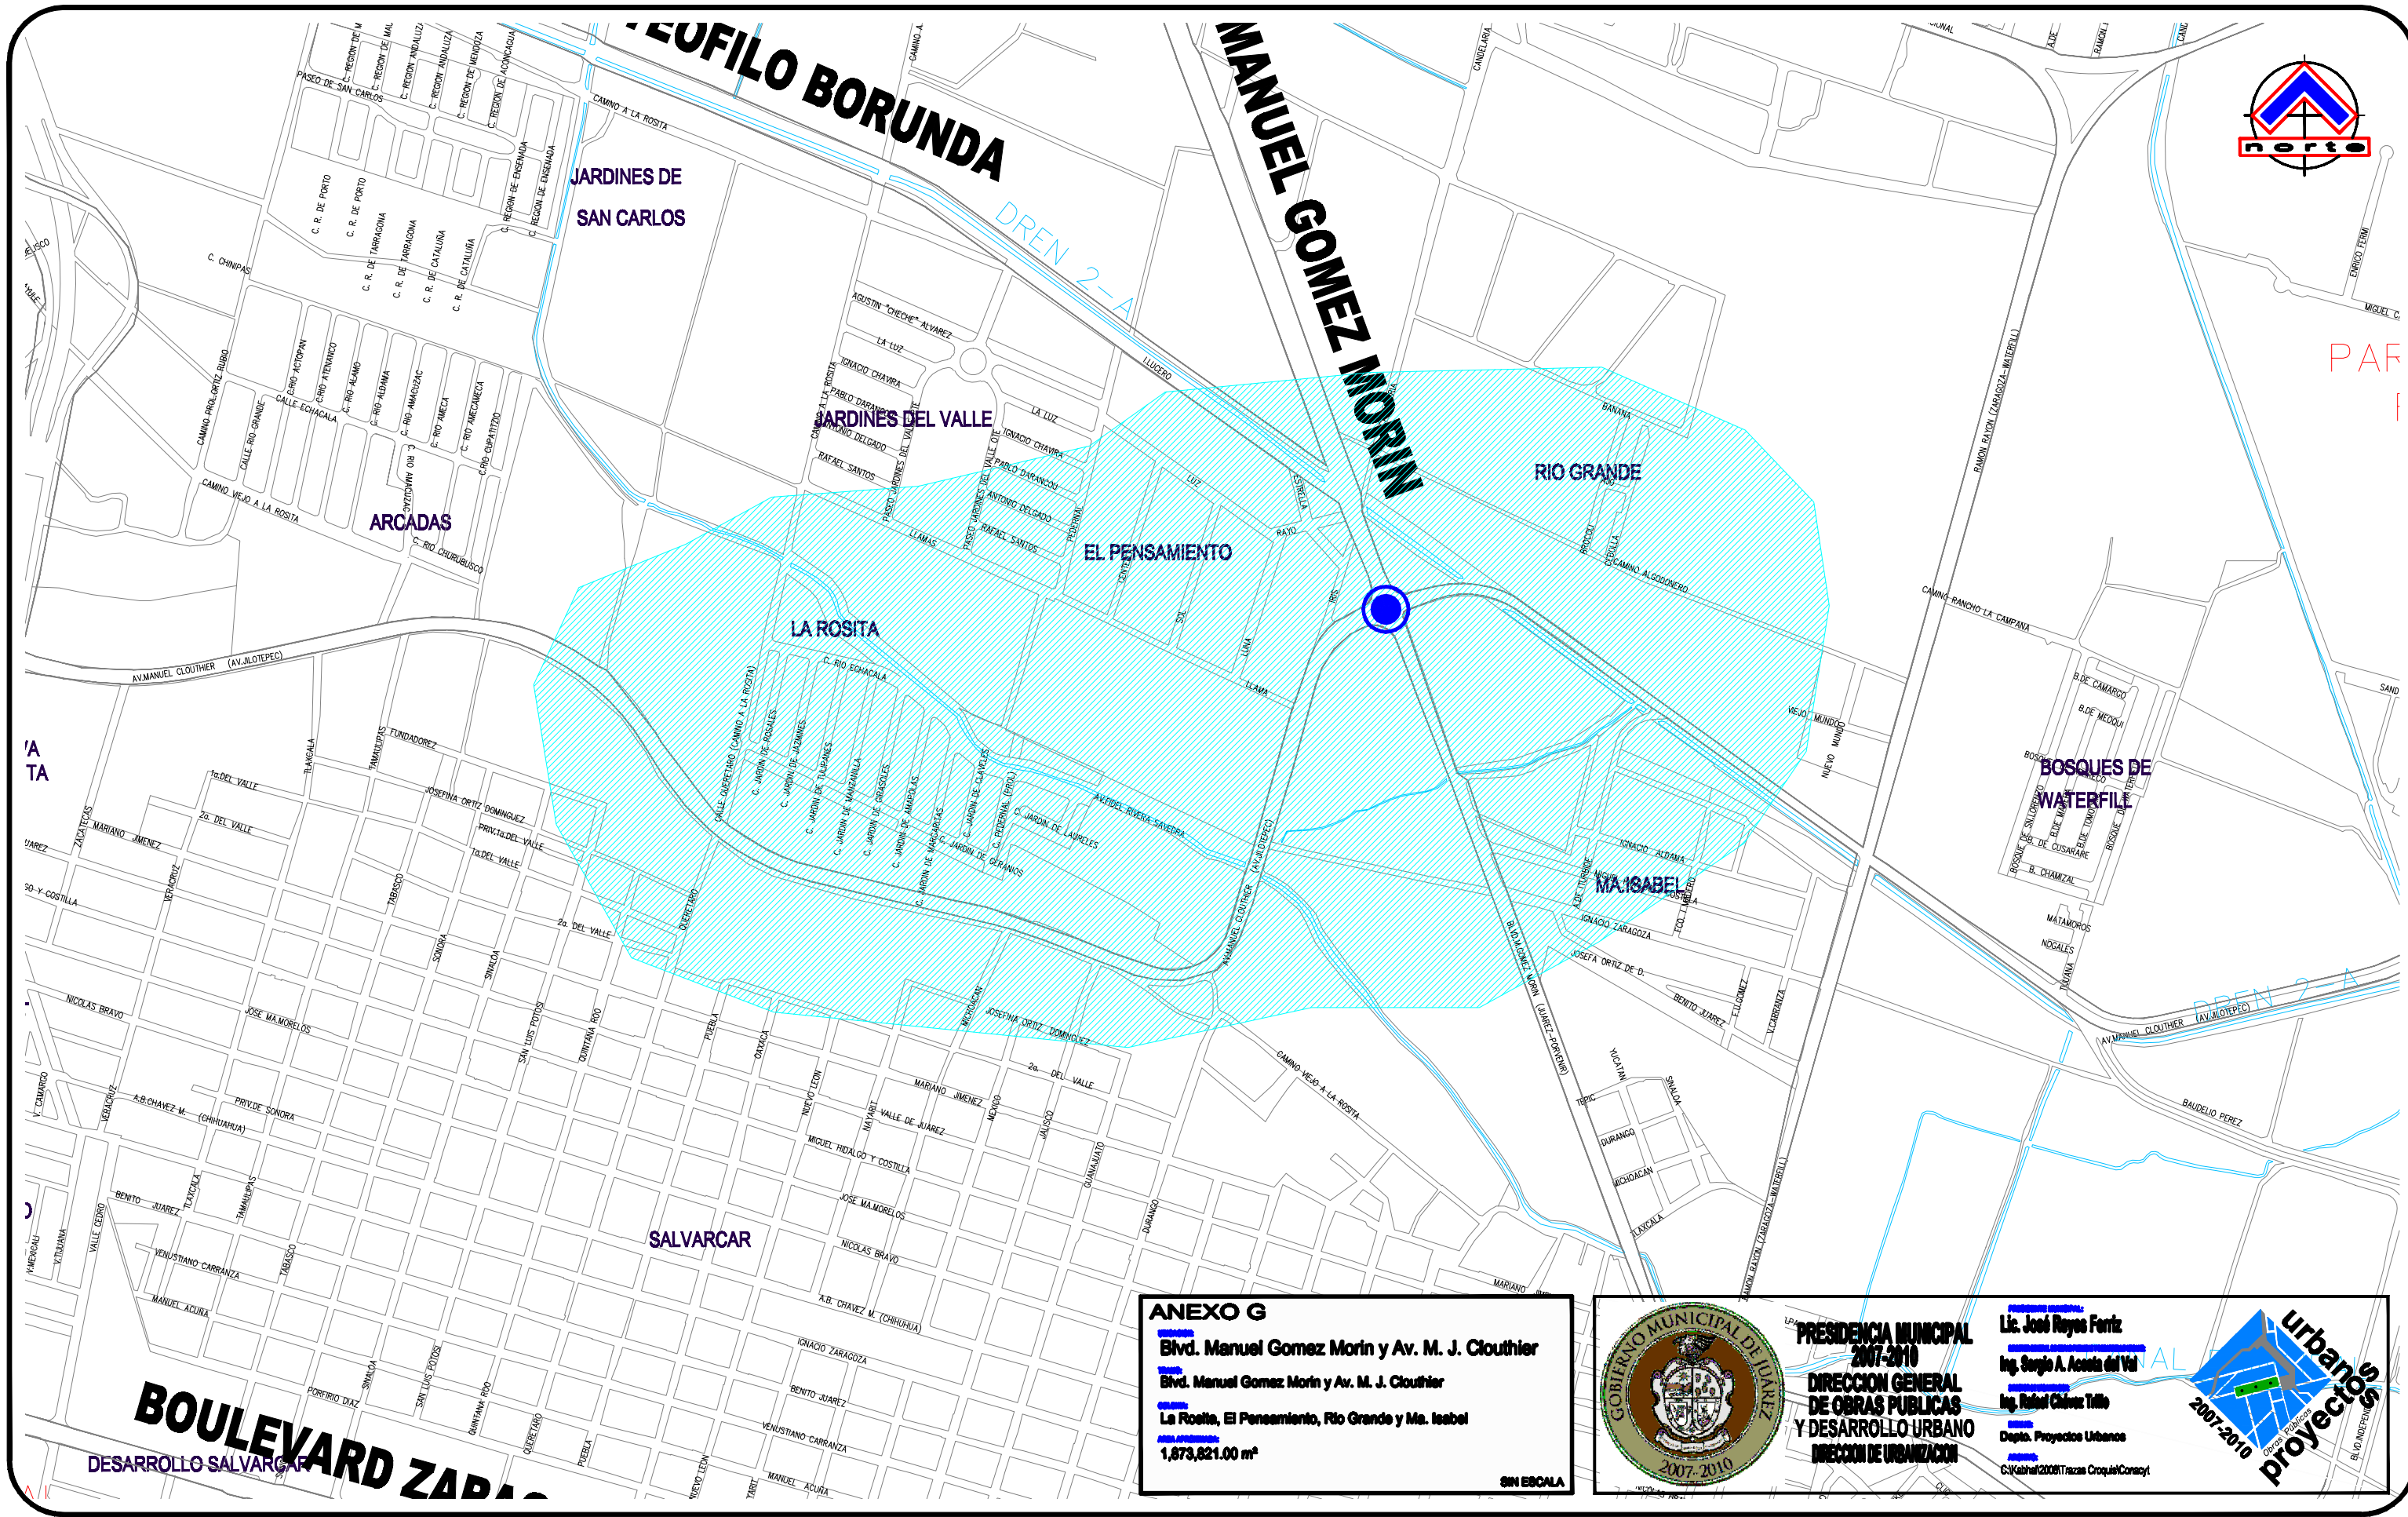

**BOULEVARD ZAPATA**  
DESARROLLO SALVAGAR

**ANEXO G**

**Bvtd. Manuel Gomez Morin y Av. M. J. Clouthier**

**Bvtd. Manuel Gomez Morin y Av. M. J. Clouthier**

**La Rosita, El Pensamiento, Rio Grande y Ma. Isabel**

**1,873,821.00 m<sup>2</sup>**

SIN ESCALA



**PRESIDENCIA MUNICIPAL**  
**2007-2010**

**DIRECCION GENERAL**  
**DE OBRAS PUBLICAS**  
**Y DESARROLLO URBANO**

**DIRECCION DE URBANIZACION**

**Lic. José Reyes Ferriz**

**Ing. Sergio A. Acosta del Val**

**Ing. Rafael Chávez Tello**

**Dpto. Proyectos Urbanos**

**C:\kathia\2008\Trazo Croquis\Conceyo!**

